

ΕΦΗΜΕΡΙΣ ΤΗΣ ΚΥΒΕΡΝΗΣΕΩΣ
ΤΗΣ ΕΛΛΗΝΙΚΗΣ ΔΗΜΟΚΡΑΤΙΑΣ

ΑΘΗΝΑ 25 ΦΕΒΡΟΥΑΡΙΟΥ 1992	ΤΕΥΧΟΣ ΤΕΤΑΡΤΟ	ΑΡΙΘΜΟΣ ΦΥΛΛΟΥ 178

ΠΕΡΙΕΧΟΜΕΝΑ

ΑΝΑΔΑΣΩΣΕΙΣ
ΑΠΟΦΑΣΕΙΣ

ΠΟΛΕΟΔΟΜΙΑ
ΑΠΟΦΑΣΕΙΣ

ΑΝΑΔΑΣΩΣΕΙΣ
ΑΠΟΦΑΣΕΙΣ

Αριθ. ΓΔ 493 (1)

Κήρυξη αναδασωτέας έκτασης επτά στρέμματα και 0,563 τετ. μέτρα στη θέση Ελαιώνες Δήμου Πυλαίας Νομού Θεσσαλονίκης.

Ο ΝΟΜΑΡΧΗΣ ΘΕΣΣΑΛΟΝΙΚΗΣ

Έχοντας υπόψη:

1. Τις διατάξεις του Ν. 3200/55 «περί διοικητικής αποκέντρωσης, όπως τροποποιήθηκε και συμπληρώθηκε μεταγενέστερα με το Ν. 532/70».

2. Τις διατάξεις του άρθρου 117 παρ. 3 του Συντάγματος.

3. Τις διατάξεις του Ν. 998/79 «περί προστασίας των Δασών κ.λπ.» και ειδικότερα:

α) του άρθρου 41 παρ. 1, β) του άρθρου 38 παρ. 1

4. Τις διαταγές του Υπουργείου Γεωργίας:

α) 160417/1180/8.7.80, β) 182447/3049/24.9.80.

γ) 154659/24.5.1982.

5. Την 491/4.2.92 πρόταση του δασαρχείου Θεσ/νίκης, με την οποία προτείνεται η κήρυξη της έκτασης που αναφέρεται στο θέμα ως αναδασωτέας.

6. Τη σύμφωνη γνώμη της Δ/νσης Δασών Θεσ/νίκης, αποφασίζουμε:

Κηρύσσουμε αναδασωτέα με σκοπό την αποκατάσταση του δάσους που καταστράφηκε από παράνομη υλοτομία, τη ιδιωτική δασική έκταση εμβαδού επτά χιλιάδων και πεντακόσια εξήντα τρία τετ. μ. που βρίσκεται στη θέση ελαιώνες Δήμου Πυλαίας Νομού Θεσ/νίκης και προσδιορίζεται από τα στοιχεία Α Β Γ Δ Ε Ζ και έχει όρια:

Ανατολικά: Δρόμος Πυλαίας – Ελαιώνων και πρώην ΑΚ 22065 (Νο 45).

Δυτικά: Παλιός αγροτικός δρόμος και πρώην ΑΚ 10130.

Βόρεια: Πρώην ΑΚ 10130 (4ο 43) ακίνητο και ασφαλτοστρωμένος δρόμος.

Νότια: Παλιός αγροτικός δρόμος φαίνεται στο συνημμένο διάγραμμα που αποτελεί αναπόσπαστο μέρος της απόφασης αυτής.

Η απόφαση αυτή να δημοσιευθεί στην Εφημερίδα της Κυβερνήσεως.

Θεσσαλονίκη, 10 Φεβρουαρίου 1992


Ο Νομάρχης κ.α.α.
Α. ΑΝΑΣΤΑΣΟΠΟΥΛΟΣ

Ανήκει στην Γ.Δ. 493/10.2.92 απόφαση Νομάρχη Θεσσαλονίκης.


ΝΟΜΑΡΧΙΑ ΘΕΣ/ΝΙΚΗΣ
ΔΙΕΥΘΥΝΣΗ ΔΑΣΩΝ
ΔΑΣΑΡΧΕΙΟ ΘΕΣΣΑΛΟΝΙΚΗΣ

ΔΙΑΓΡΑΜΜΑ

ΙΔΙΩΤΙΚΗΣ ΔΑΣΙΚΗΣ ΕΚΤΑΣΗΣ ΕΜΒΑΔΟΥ 7563 μ² ΣΤΗ ΘΕΣΗ ΕΛΑΙΩΝΕΣ ΠΕΡΙΟΧΗΣ ΔΗΜΟΥ ΠΥΛΑΙΑΣ, ΠΟΥ ΑΠΟΨΙΛΩΘΗΚΕ ΠΑΡΑΝΟΜΑ ΑΠΟ ΤΟΥΣ ΙΔΙΟΚΤΗΤΕΣ ΤΗΣ ΚΙΡΚΗ ΓΕΩΡΓΙΑΔΗ & ΕΥΣΤΑΘΙΟ ΓΕΩΡΓΙΑΔΗ ΚΑΤΟΙΚΟΥΣ ΘΕΣ/ΝΙΚΗΣ.

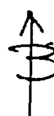

ΚΛΙΜΑΚΑ 1:5000

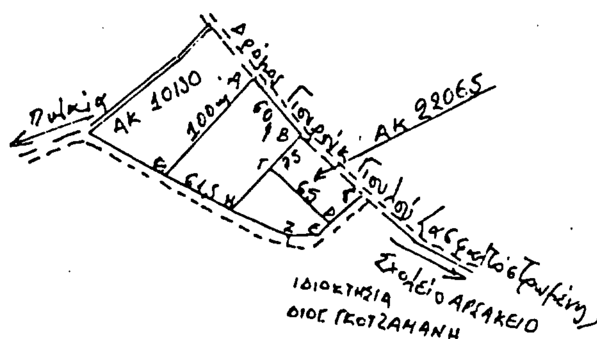

- ΑΠΟΔΕΙΧΘΗΚΕ ιδιωτική δασική έκταση (πρώην ΑΚ 22066 & ΑΚ 12854) που αποψιλώθηκε παράνομα
- Απόσταση από τη θάλασσα 5 ΧΛΜ περίπου.
- Εφάπτεται ασφαλτοστρωμένου δρόμου που οδηγεί από οικισμό ΠΥΛΑΙΑΣ στα Εκπαιδ/ρια της ΦΙΛΕΚΠ/ΚΗΣ ΑΔΕΛΦΟΤΗΤΑΣ.
- Απόσταση από οικισμό ΠΥΛΑΙΑΣ 2 ΧΛΜ περίπου



Απόσπασμα χάρτη κλίμακας 1:50000

Θεσσαλονίκη 18.12.1991
Ο Συντάκτης — Μιχ. Τσιρέλας, Τεχνολόγος Δασοπόνος
Ο Δασάρχης Θεσ/νίκης — Π. Κυριακίδης, Δασολόγος Α'β

ΘΕΩΡΗΘΗΚΕ
Θεσ/νίκη 10/2/1992
Ο Δ/ντης Δασών — Αλ. Καραγάκης, Δασολόγος Α'β.

Ο ΝΟΜΑΡΧΗΣ ΘΕΣ/ΝΙΚΗΣ
μ.α.
Α. ΑΝΑΣΤΑΣΟΠΟΥΛΟΣ

ΠΟΛΕΟΔΟΜΙΑ

ΑΠΟΦΑΣΕΙΣ

Αριθ. ΟΙΚ. 24650/2129 (2)

Τροποποίηση του ρυμοτομικού σχεδίου Κορυδαλλού Ν. Αττικής στο Ο.Τ. 247 (405).

Ο ΝΟΜΑΡΧΗΣ ΔΥΤ. ΑΤΤΙΚΗΣ

Έχοντας υπόψη:

1. Τις διατάξεις του Ν. Δ/τος της 17ης Ιουλίου 1923 όπως μεταγενέστερα τροποποιήθηκαν και συμπληρώθηκαν και ειδικώτερα τα άρθρα 3 και 70.

2. Τις διατάξεις του Α.Ν. 314/1968 (ΦΕΚ 47/Α) όπως τροποποιήθηκαν και συμπληρώθηκαν με το υπ' αρ. 1018/71 Ν. Δ/γμα (ΦΕΚ 220/Α) καί με την παρ. 3 του άρθρου 34 του Ν. 1577/85 (ΦΕΚ 210/Α).

3. Τις διατάξεις του υπ' αρ. 183/86 Π. Δ/τος (ΦΕΚ 70/Α).

4. Την Γ4δ/15883/1903/8.2.88 κοινή απόφαση Υπουργού Προεδρίας της Κυβέρνησης και Αναπληρωτή Υπουργού ΠΕ.ΧΩ.Δ.Ε.

5. Την 31/5.2.1990 γνωμοδότηση του Δημοτικού Συμβουλίου Κορυδαλλού.

6. Την 41/91 (θέμα 17ο) γνωμοδότηση του Συμβουλίου ΧΟΠ του Νομού Δυτ. Αττικής, αποφασίζουμε:

Άρθρο 1ο

Εγκρίνεται η τροποποίηση του ρυμοτομικού σχεδίου Κορυδαλλού, με τον χαρακτηρισμό σε χώρο «παιδικής χαράς», στο με τα στοιχεία Α Β Ε Τ Δ Α τμήμα του Ο.Τ. 247(405), όπως φαίνεται στο σχετικό πρωτότυπο σχεδιάγραμμα σε κλίμακα 1:500 που έχει θεωρηθεί από τον Δ/ντή της Δ/νσης Πολεοδομίας Δυτ. Αττικής και που το συνοπτικό του αντίτυπο:


α) δημοσιεύεται με' αυτή την απόφαση και β) θ' αναρτηθεί για 15 ημέρες στα γραφεία της Δ/νσης Πολ/μίας Δυτ. Αττικής, μετά τη δημοσίευση αυτής της απόφασης στην Εφημερίδα της Κυβερνήσεως.

Άρθρο 2

Η ισχύς αυτής της απόφασης αρχίζει από την ημερομηνία δημοσίευσής της στην Εφημερίδα της Κυβερνήσεως.
Η απόφαση αυτή να δημοσιευθεί στην Εφημερίδα της Κυβερνήσεως.


Αιγάλεως, 4 Δεκεμβρίου 1991

Ο Νομάρχης
ΑΘ. ΜΠΟΥΡΑΣ

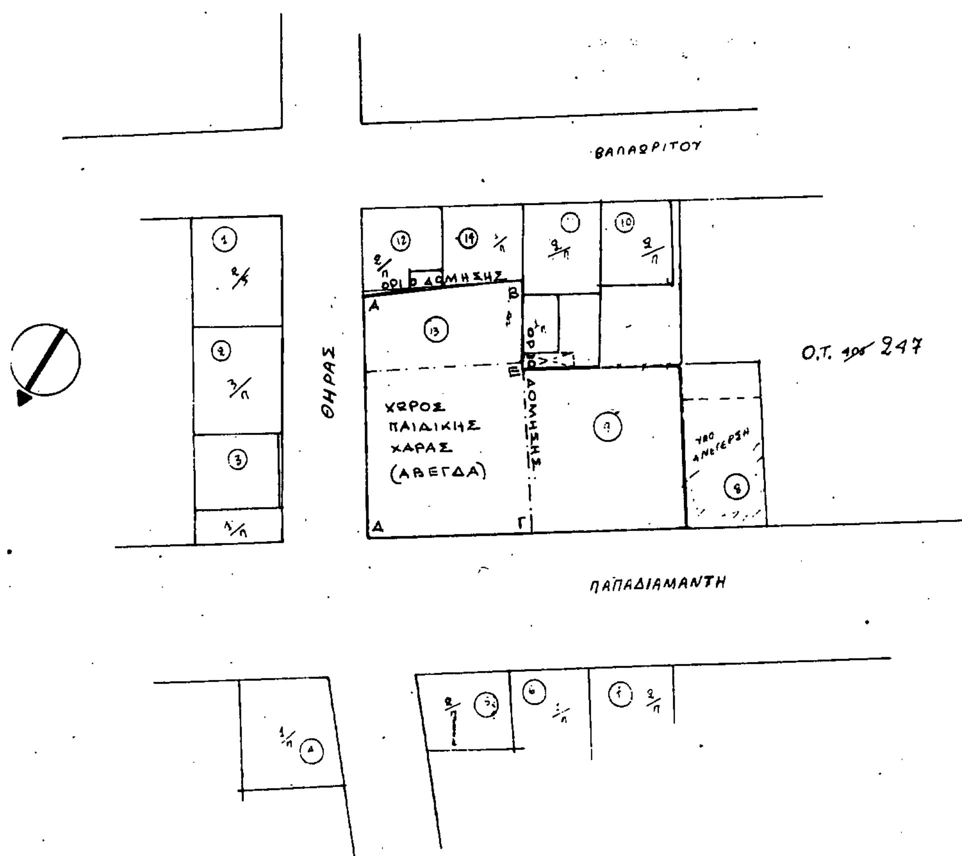

ΝΟΜΑΡΧΙΑ
ΔΥΤ. ΑΤΤΙΚΗΣ
συνοδεύει την με αριθ. 24650/2129/4-12-91 Απόφαση περί τροποποίησης του ρυμοτομικού σχεδίου Κορυδαλλού στο ΟΤ 247 (405)
Αιγάλεω 26-11-1991
Ο
Δ/ΝΤΗΣ ΠΟΛΕΟΔΟΜΙΑΣ
Δ. Α. Α.

Η. ΓΑΡΥΦΑΛΛΟΣ

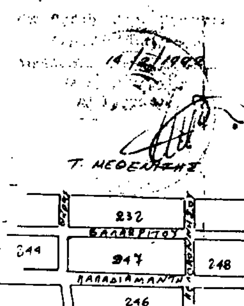

Απόσπασμα από το εγκεκριμένο ρυμοτομικό
Κλίμακα 1:500

Αριθ. Χ 13132/91 (3)

Κατηγοριοποίηση και καθορισμός ορίων οικισμού Ροδιάς Κοιν. Ροδιά επαρχίας Αιγιαλίας Ν. Αχαΐας.

Ο ΝΟΜΑΡΧΗΣ ΑΧΑΪΑΣ

Έχοντας υπόψη:

1. Την από 24.4.85 (ΦΕΚ 181Δ/3.5.85) «περί τρόπου καθορισμού ορίων οικισμών της χώρας μέχρι 2.000 κατοίκους, κατηγορίας αυτών και καθορισμού όρων και περιορισμών δόμησής τους».

2. Το από 14.2.87 Π.Δ. (ΦΕΚ 133Δ/23.2.87) που αφορά τροποποίηση, των από 24.4.85 «Τρόπος καθορισμού ορίων οικισμών της χώρας μέχρι 2.000 κατ. κατηγορίας αυτών και καθορισμός όρων και περιορισμών δόμησής τους» (ΦΕΚ 181 Δ) και από 20.8.85 «Πολεοδόμηση και επέκταση οικισμών της χώρας μέχρι 2.000 κατοίκους και τροποποίηση του από 24.4.85 Π. Δ/τος (ΦΕΚ 413/Δ)».

3. Τα πληθυσμιακά στοιχεία της τελευταίας απογραφής του Κράτους της ΕΣΥΕ.

4. Τη μελέτη σχεδιασμού ανοικτών πόλεων που εκπονήθηκε από ομάδα μελετητών που έκανε προτάσεις για την οριοθέτηση, κατηγοριοποίηση κ.λπ. των οικισμών του Ν. Αχαΐας σύμφωνα με τις προδιαγραφές τους ΥΠΕ.ΧΩ.Δ.Ε.

5. Την 14/85 απόφαση του Κοινοτικού Συμβουλίου Ροδιάς.

6. Την Π18/22.11.91 γνωμοδότηση του Συμβουλίου Χ.Ο.Π. του Ν. Αχαΐας, αποφασίζουμε:

1. Την κατηγοριοποίηση του οικισμού Ροδιάς της Κοινότητας Ροδιάς όπως παρακάτω:

- Θέση στο χώρο: (Α2) Παραλιακός.
- Βαθμός προστασίας: (Β3) Αδιάφορος.
- Δυναμικότητα: (Γ1) Δυναμικός.
- Βαθμός διασποράς: (Δ1) Συνεκτικός.
- Μέγεθος: (Ε2) Μεσαίος.

2. Καθορίζουμε τα όρια του οικισμού όπως αυτά φαίνονται στο διάγραμμα του οικισμού σε κλίμακα 1:5000 που συνοδεύει την απόφαση που φέρει την σφραγίδα του ΣΧΟΠ.

3. Εντός των ορίων των οικισμών ισχύουν οι γενικοί όροι δόμησης που προβλέπονται από το Π.Δ. ΦΕΚ 181 Δ/3.5.85 όπως τροποποιήθηκε με το από 14.2.87 Π.Δ. ΦΕΚ 133 Δ/23.2.87 και για τον οικισμό Ροδιάς αρτιότητα γηπέδου 1000 τ.μ.

4. Κατά παρέκκλιση εντός των ορίων του οικισμού θεωρούνται άρτια τα οικοπέδα με όποιο εμβαδόν είχαν στις 3.5.85 ημέρα δημοσίευσης του από 24.4.85 Π. Δ/τος.

5. α) Πριν από οποιαδήποτε κατάτμηση οικοπέδων εντός των ορίων του οικισμού θα πρέπει να θεωρείται το σχετικό τοπογραφικό διάγραμμα από το Τμήμα Πολεοδομίας και Π.Ε. της Νομαρχίας ώστε να εξασφαλίζεται η συνέχεια των υπαρχόντων κοινοχρήστων χώρων και η δημιουργία νέων κοινόχρηστων σύμφωνα με τα οριζόμενα στις δ/ξεις της παρ. 1 του άρθρου 6 του από 24.4.1985 Δ/τος όπως αυτό τροποποιήθηκε με το από 14.2.87 Π. Δ/γμα (ΦΕΚ 133 Δ'/23.2.87).

β) Να εξασφαλίζεται οποσδήποτε η συνέχεια των υφισταμένων ή εγκεχριμένων δρόμων του οικισμού.

6. Να εξασφαλίζεται οπωσδήποτε η μη ένταξη σε δασικές και αρχαιολογικές περιοχές με την χορήγηση βεβαιώσεων από τις αντίστοιχες υπηρεσίες, ιδιοκτησιών στις οποίες πρόκειται να γίνουν οικοδομικές εργασίες.

7. Ορίζεται το πλάτος των δρόμων στα 6,00 μ.

Κατά τα λοιπά ισχύουν τα οριζόμενα στο Δ/γμα της 24.4.85 (ΦΕΚ 181 Δ/3.5.85) όπως τροποποιήθηκε με το από 14.2.1987 Π.Δ (ΦΕΚ 133Δ/23.2.97).

Η απόφαση αυτή με το διάγραμμα να δημοσιευθούν στην Εφημερίδα της Κυβερνήσεως.

Πάτρα, 28 Ιανουαρίου 1992

Ο Νομάρχης
ΝΙΚΟΣ ΤΑΓΑΡΗΣ

ΡΟΔΙΑ: Εξωτερική γωνία ... • 3: ...

• 4: Δημητρόπουλος Γεώργιος

• 5: Σκούρτης Χαράλαμπος • 6: Δημητρόπουλος Γεώργιος • 7: Ανδρίκη Ευγενία στο δρόμο προς θάλασσα • 7-8: Δρόμος • 8: Λαμπριανός Αρώνης • 9: Μάζης Ν • 10: Ροζάκη Ελένη • 11: Κωστόπουλος • 12: Παπαλεξίου Μαρία • 13: Παπαλεξίου Κων • 14: Παπαλεξίου Βασίλειος • 15 Σκούρτης Κων/νος • 16: Αντλιοστάσιο Χατζήνικα • 17: Νικολάου • 18: Σημείο τομής καθέτων (50μ. από αντλιοστάσιο Σκούρτη ή 100μ. από Κωστόπουλο Ιωάννη). • 19: Παλαιολόγος Παν • 20: Πετρούτσος • 21: Χάμψας • 22: Αναστασόπουλος • 22-23: Δρόμος • 23: Συμβολή δρόμου γηπέδου (ποδοσφαίρου) και κεντρικού δρόμου • 24: Αποδυτήρια γηπέδου • 25: Παπαδόπουλος • 26: Αντωνόπουλος Δημήτριος • 27: Παπαλέξη Ανδρέας • 28: Γεωργιόπουλος • 29-30: Δρόμος • 30: Νικολόπουλος Παν • 31: Αφροδίτη Ριζοπούλου • 32: Καραθανάση Αλέκος • 33: Κρητικός • 34: Λαμπρόπουλος • 34-35: Δρόμος • 35: Συμβολή δρόμων • 36: Κανελλής • 37: Ριτσινιάς • 38: Αντλιοστάσιο Χρυσοβαλάντου Βασίλειου • 39: Θεοχαρόπουλος • 39-40: Κάθετη από Θεοχαρόπουλου στη γραμμή του τραίνου (όριο απαλλοτρίωσης ΟΣΕ) • 40-1: Όριο απαλλοτρίωσης ΟΣΕ •

ΑΚΡΙΒΕΣ ΑΝΤΙΓΡΑΦΟ

... ΝΟΜΟΥ ΑΧΑΪΑΣ

Πρακτικό 18ον

Θέμα 1ον

Το συμβούλιο αποφασίζει ομόφωνα κατά πλειοψηφία και γνωμοδοτεί ...

Ο Πρόεδρος

Η Γραμματεύς

Αριθ. 6428/143 (4)

Έγκριση τοπικού ρυμοτομικού σχεδίου στο Ασπρόχωμα Ν. Μεσσηνίας για χαρακτηρισμό οικοπέδου Ο.Τ.Ε. για ανέγερση κτιρίου κοινής ωφελείας.

Ο ΝΟΜΑΡΧΗΣ ΜΕΣΣΗΝΙΑΣ

Έχοντας υπόψη:

1. Τον Ν. 3.200/55 άρθ. 2 και 4 παρ. 1 «περί διοικητικής αποκεντρώσεως».

2. Το Ν.Δ. 17.7/16.8.1923 «περί σχεδίου Πόλεων και Κωμών».

3. Το άρθ. 26 Ν. 1337/83 όπως τροποποιήθηκε και συμπληρώθηκε με το άρθ. 8 του Ν. 1512/85.

4. Την 15/91 απόφαση του Κοινοτικού Συμβουλίου.

5. Την απόφαση του Νομάρχη Μεσσηνίας με αριθμ. 5197/1090/89 (ΦΕΚ 419 Δ/16.6.89) περί κατηγοριοποίησης, καθορισμός ορίων και όρων δόμησης του οικισμού Ασπροχώματος – Χάνια Κουμουνδούρου – Ακοβίτικα.

6. Την 5353/1697/25.7.91 εισήγηση του ΤΠ και ΠΕ Μεσσηνίας.

7. Την με αριθμ. πρακτικό 3/29.7.91 θέμα 5 γνωμοδότηση του ΣΧΟΠ Νομού Μεσσηνίας.

8. Το 542.13/587505/13.11.90 έγγραφο του Ο.Τ.Ε., αποφασίζουμε:

Εγκρίνουμε τοπικό ρυμοτομικό σχέδιο στο Ασπρόχωμα για χαρακτηρισμό οικοπέδου Ο.Τ.Ε. για την ανέγερση κτιρίου κοινής ωφέλειας, όπως αυτό φαίνεται στο συνημμένο πρωτότυπο τοπογραφικό διάγραμμα σε κλ. 1:500 που θεωρήθηκε από την Προϊσταμένη του ΤΠ και ΠΕ Ν. Μεσσηνίας με τις παρακάτω παρεκκλίσεις.

α) Η επικάλυψη των κτιρίων των αποθηκών να γίνει με κεραμίδι.

β) Το κτίριο γραφείων να γίνει με οριζόνται πλάκα δώματος.

γ) Τα προστεγάσματα και τα κρηπιδώματα των κτιρίων των αποθηκών να έχουν πλάτος μέχρι 2,5 μ.


δ) Ο ημιυπαίθριος χώρος του τερματικού τηλεπικοινωνιακού κέντρου να έχει πλάτος 1,80 αντί για 1,20.

Η ισχύς της απόφασης αυτής αρχίζει από την δημοσίευσή της στην Εφημερίδα της Κυβερνήσεως.

Η απόφαση αυτή να δημοσιευθεί στην Εφημερίδα της Κυβερνήσεως.

Καλαμάτα, 28 Ιανουαρίου 1992

Ο Νομάρχης
ΝΙΚΟΛΑΟΣ ΠΑΠΑΔΟΠΟΥΛΟΣ

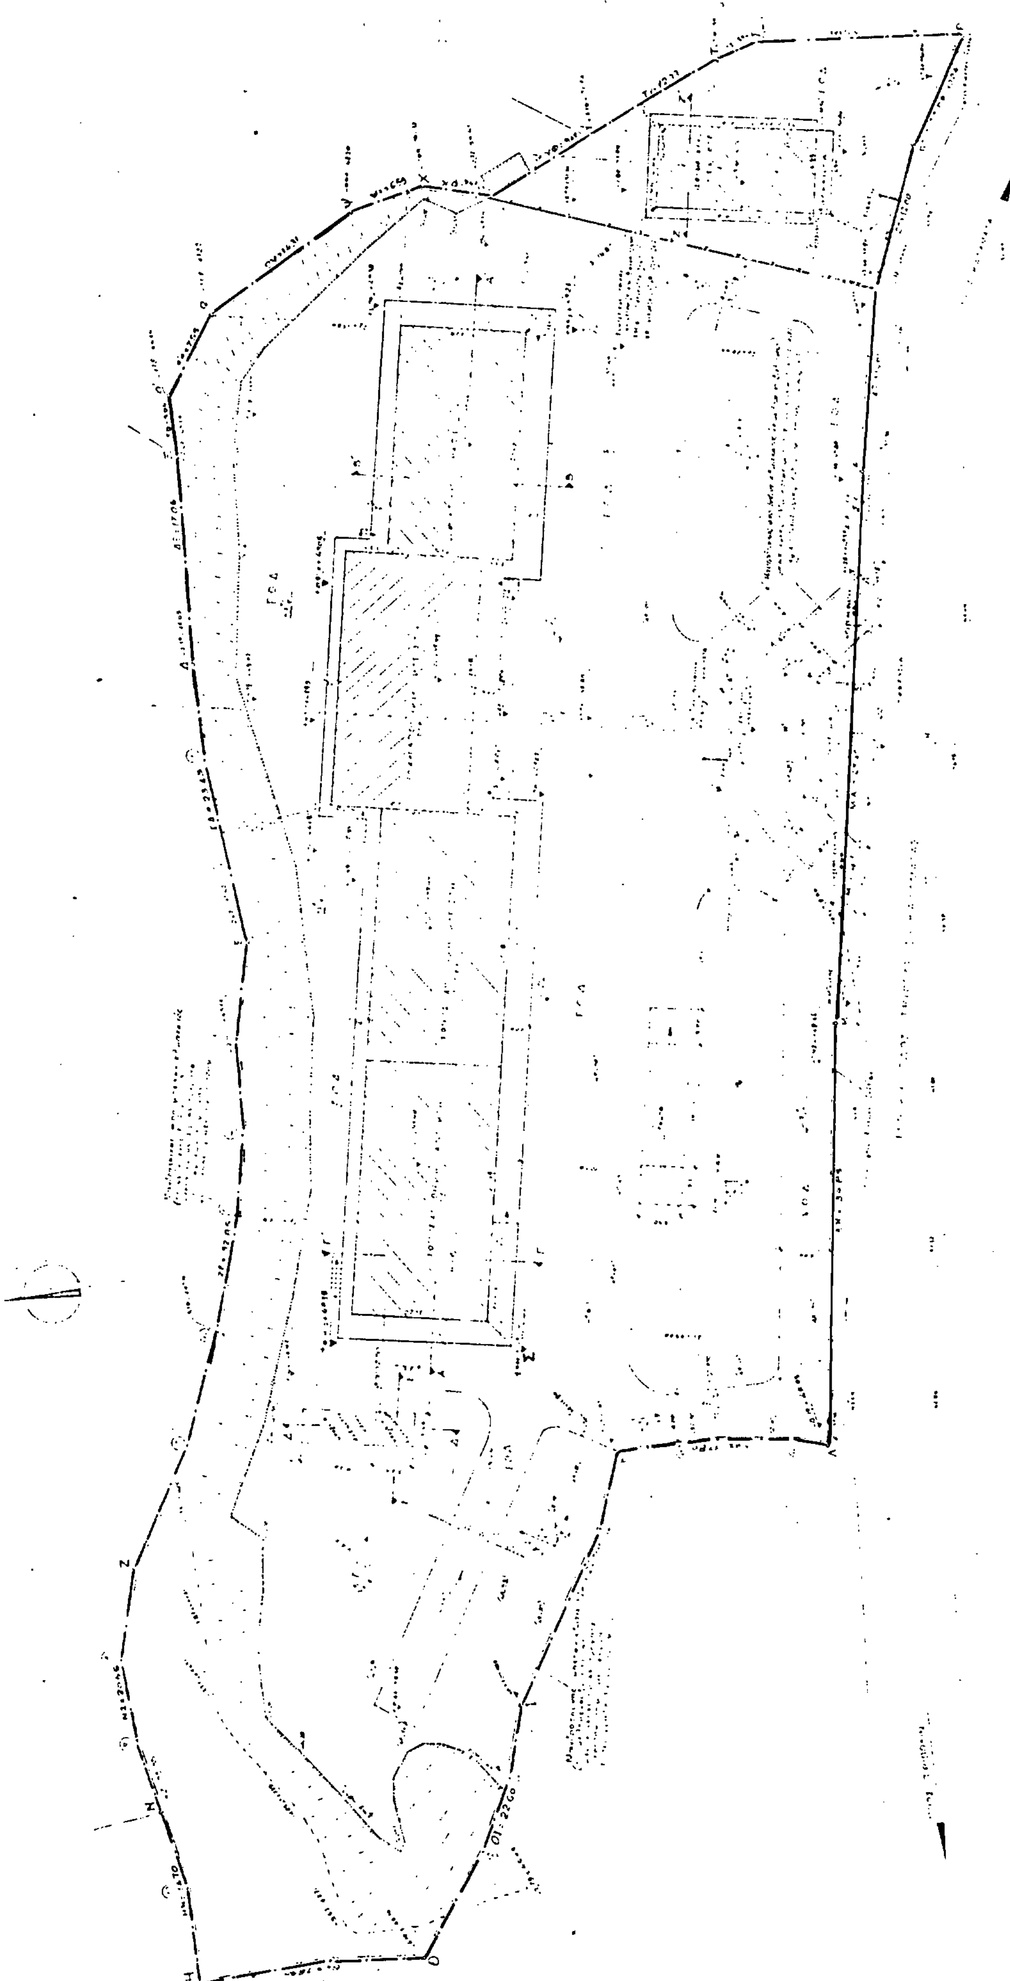

Κλ 1:500

ΕΛΛΗΝΙΚΗ ΔΗΜΟΚΡΑΤΙΑ
ΝΟΜΑΡΧΙΑ ΜΕΣΣΗΝΙΑΣ
ΤΜΗΜΑ ΠΟΛΕΟΔΟΜΙΑΣ
ΚΑΙ Π. Ε.

ΘΕΜΑ: " Έγκριση τοπικού Ρυμοτομικού Σχεδίου στο Ασπρόχωμα γιά χαρακτηρισμό οικοπέδου Ο.Τ.Ε. γιά ανέγερση κτιρίου Κοινής Ωφέλειας "

ΣΥΝΤΑΧΘΗΚΕ	ΘΕΩΡΗΘΗΚΕ	ΕΓΚΡΙΘΗΚΕ
Τ.Π.και Π.Ε.	Καλαμάτα 23.1 91 Η ΠΡΟΙΣΤΑΜΕΝΗ Τ. Π. και Π.Ε.	Αρ. Αποφ. Νομάρχη 6428/143 Καλαμάτα 28.1.92
	Ανδρ. Ντάρου Θεοδωροπούλου Αρχ. Μηχ. με ΑΒ	Ο ΝΟΜΑΡΧΗΣ Νικ. Παπαδόπουλος